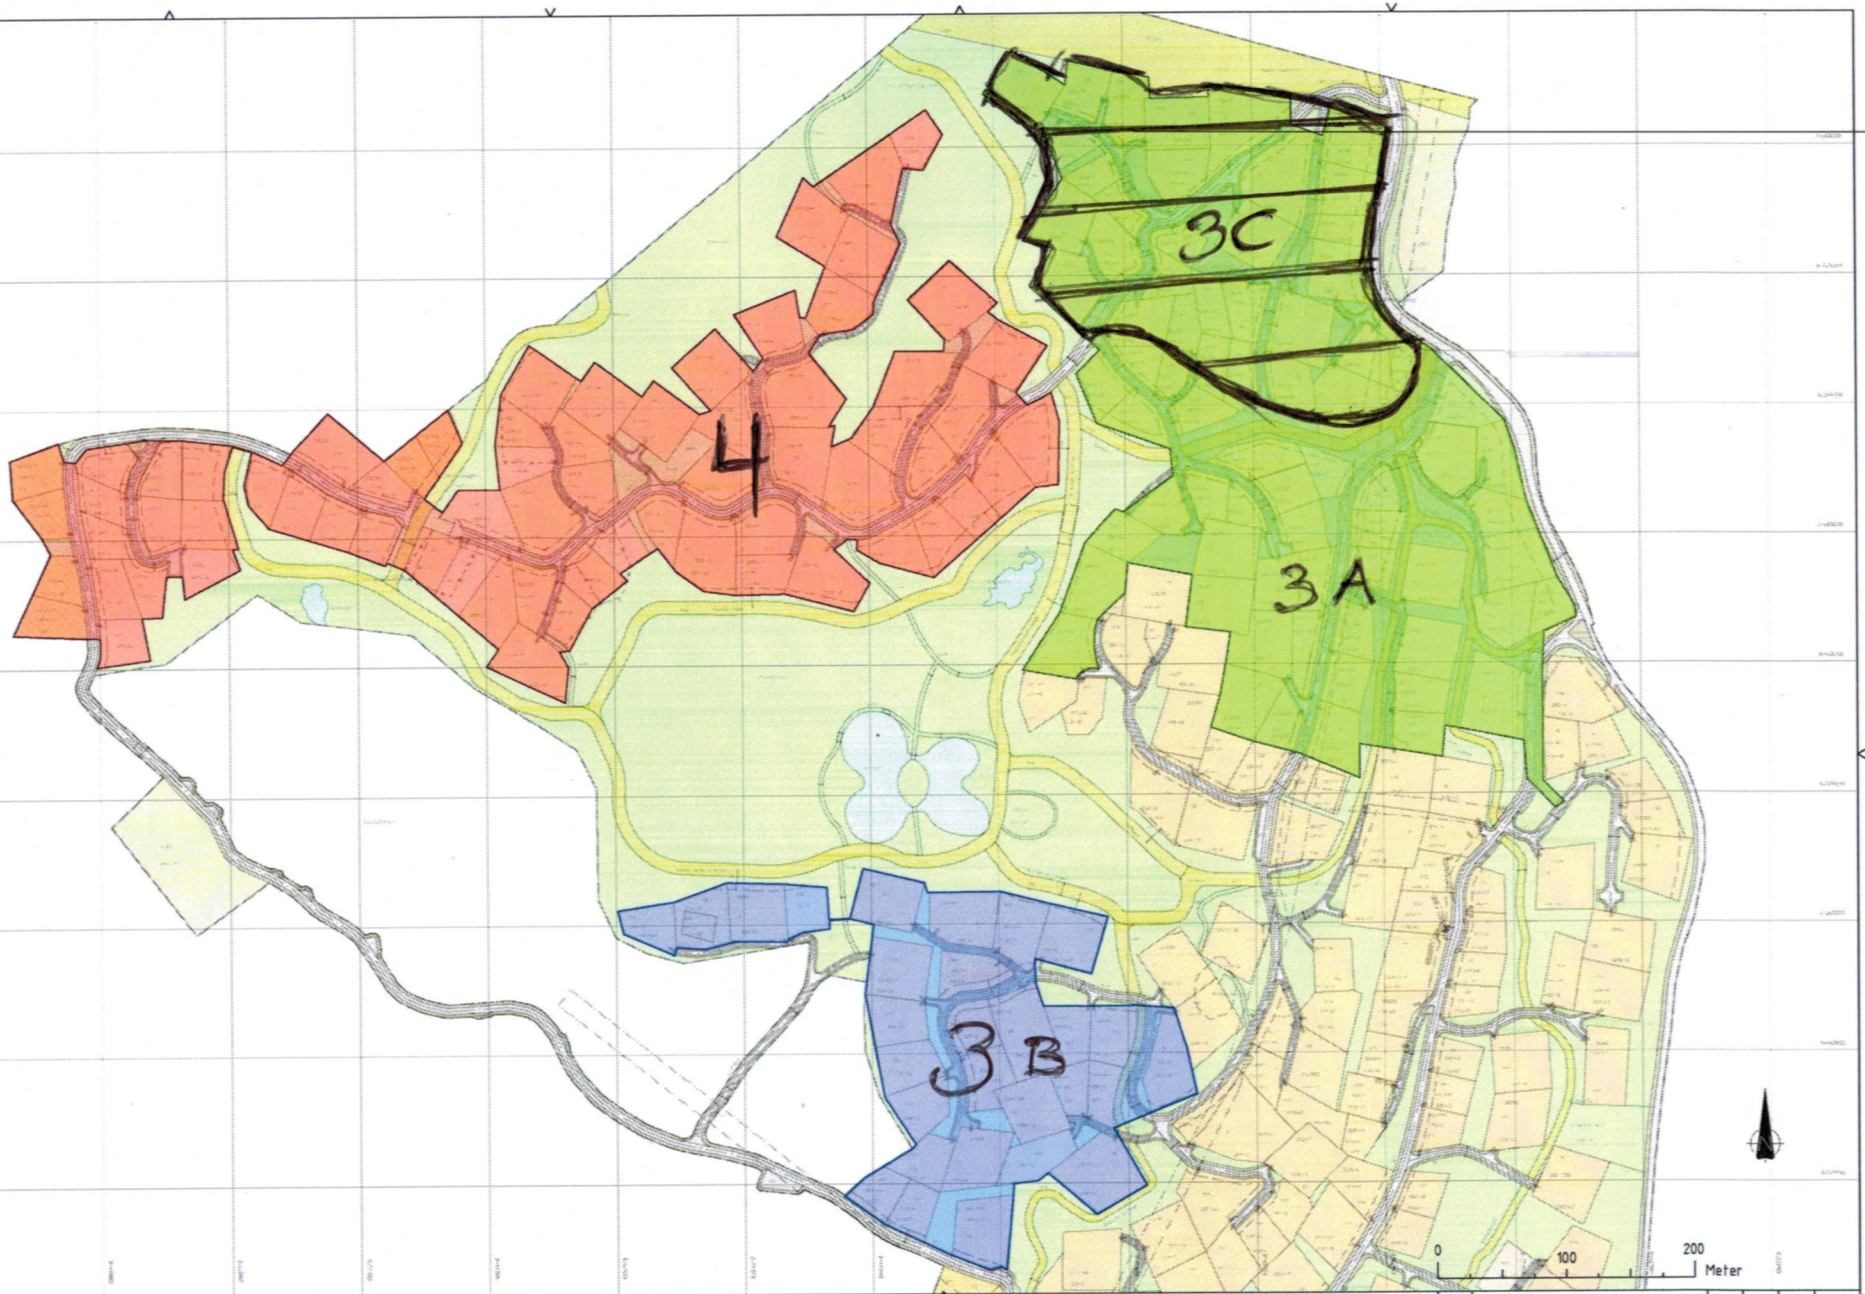

Etappe 3

Etappe 3_2

Etappe 4

Rutenett: 100 x 100 meter ruter

Rev.	Revisjonen gjelder	Tegnet	Kontr.	Godkjent	Dato

Norefjell Vann- og avløpselskap AS
Norefjell 365 AS

Norehammeren
Oversikt over etapper

Dato	05.04.2019
Tegnet	VBJ
Kontr	MBJ
Godkjent	MBJ
Prosjektnummer	1396/1398
Arkivreferanse	
Erstatn. for	
Målestokk	1:2000
Arkformat	A1
koordinatsystem	EUREF89/UTM32/NN2000
Tegning nr.	X02
Rev.	

Arealtek AS
Elvarheimgata 10b, 2408 ELVERUM
Tlf: 90138033 www.arealtek.no

05. Apr 2019 1396_I ay_GH3#### - Kopi.dwg